


Rekonstrukcijas shēma Nr. 35/2014.

Apgaismojuma līnijas rekonstrukcija Vikingu ielā

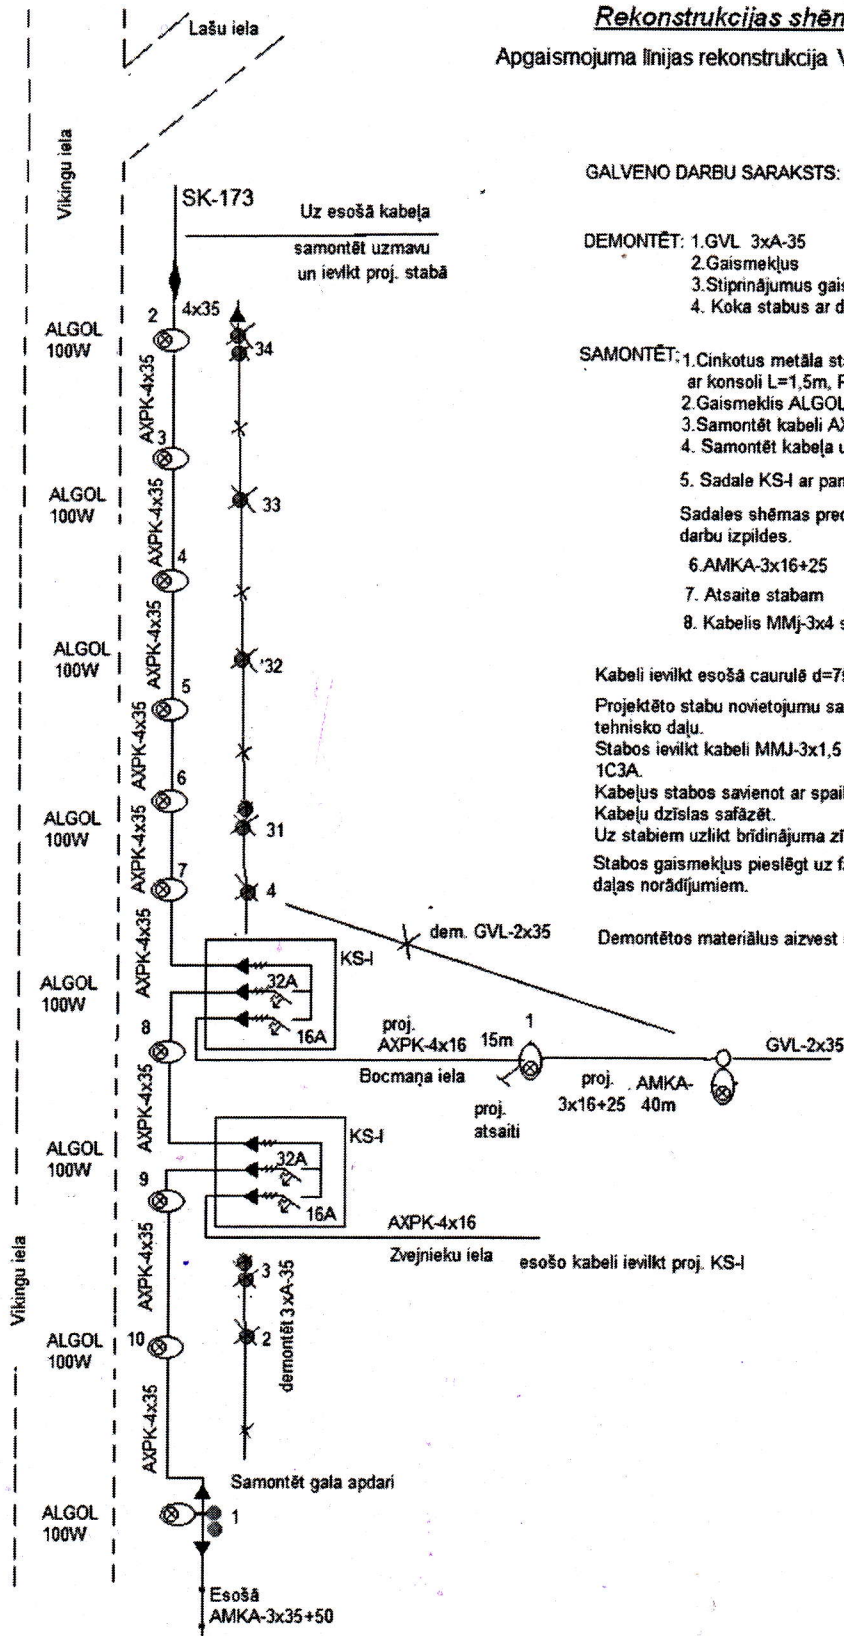

GALVENO DARBU SARAKSTS:

DEMONTĒT:

1. GVL 3x35	365 m;
2. Gaismekļus	8 gb.,
3. Stiprinājumus gaismeklim	8 gb.,
4. Koka stabus ar dz/b pastabiem	10 gb.

SAMONTĒT:

1. Cinkotus metāla stabus H=8/6,5m ar konsoli L=1,5m, R=1,5m, l=1,5m	10 kompl.,
2. Gaismeklis ALGOL ar Na spuldzi 100W	11 kompl.
3. Samontēt kabeļi AXPK-4x35	465 m,
4. Samontēt kabeļa uzmavas	1 kompl.

Sadales shēmas precizēt [Tehniskajā daļā pirms darbu izpildes.

6. AMKA-3x16+25	40 m.
7. Atsaite stabam	1 gb.
8. Kabelis MMJ-3x4 stabā	10m.

Kabeļi ievīkt esošā caurulē d=75mm.

Projektēto stabu novietojumu saskaņot ar SIA "Jūrmalas gaisma" tehnisko daļu.

Stabos ievīkt kabeļi MMJ-3x1,5 10m un samontēt automātslēdzi 1C3A.

Kabeļu stabos savienot ar spailēm SV15.

Kabeļu dzīslas safāzēt.

Uz stabiem uzlikt brīdinājuma zīmes un Nr.

Stabos gaismekļus pieslēgt uz fāzēm saskaņā ar tehniskās daļas norādījumiem.

Demontētos materiālus aizvest uz noliktavu Pļavu ielā 13/15.

Tehniskais direktors: *[Signature]* Ezernieks

Izstrādāja: *[Signature]* V. Grīnbergs

12.04.2014.

12.04.2014.