


**Rekonstrukcijas shēma Nr. 32/2014.**

Apgaismojuma līnijas rekonstrukcija Konkordijas ielā.

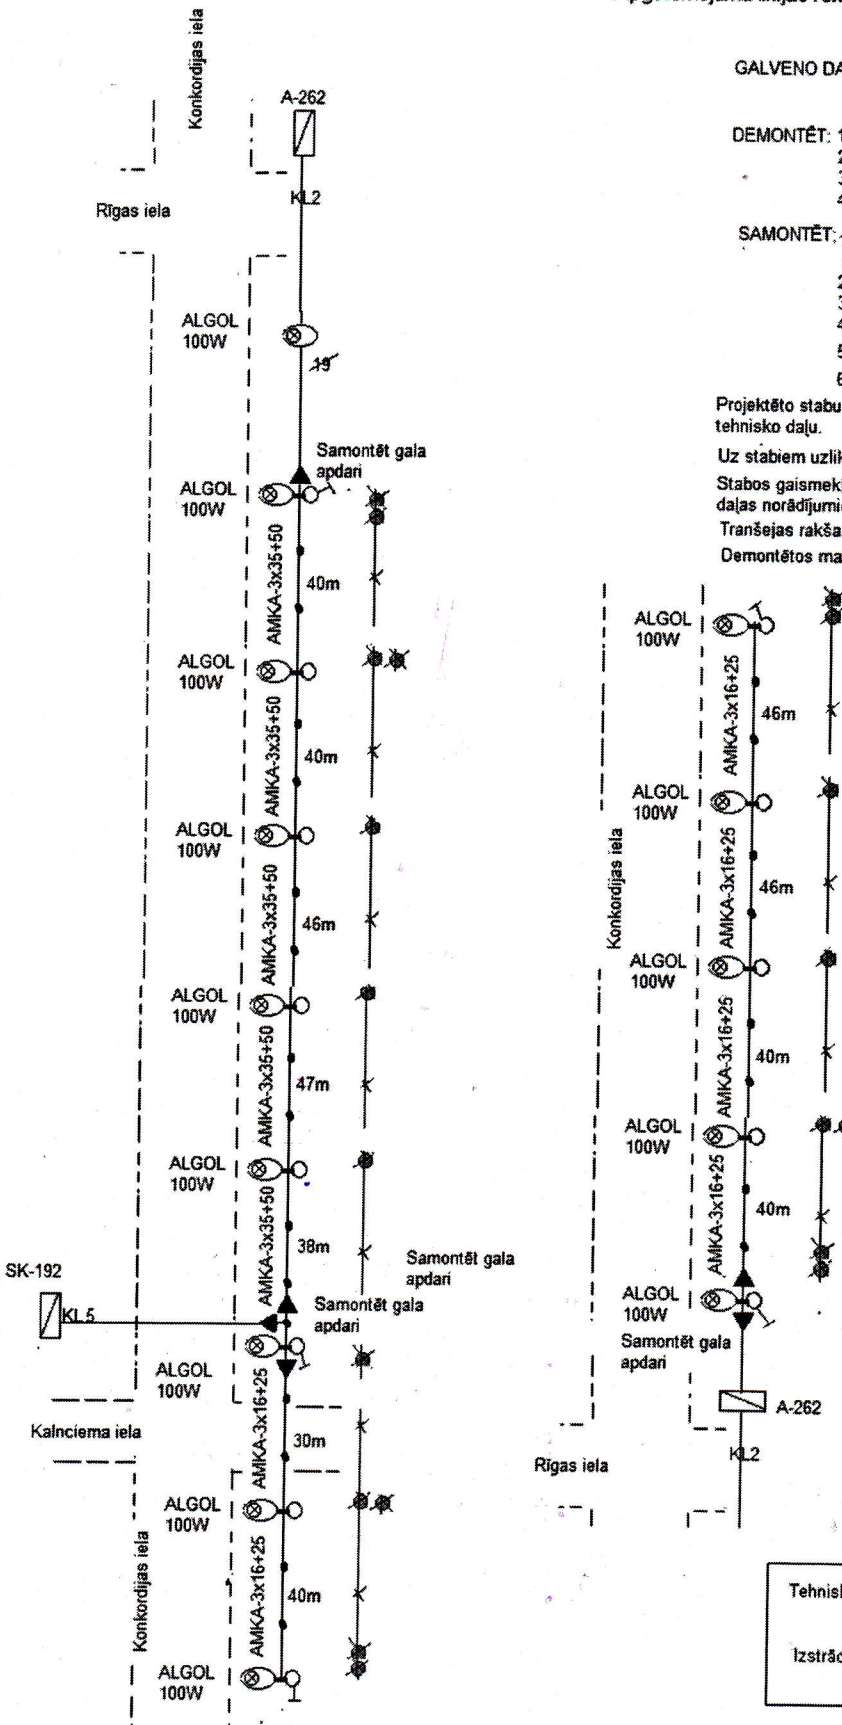

**GALVENO DARBU SARAKSTS:**

**DEMONTĒT:** 1. GVL 3xA-35 450 m;  
 2. Gaismekļus 13 gb.,  
 3. Stiprinājumus gaismeklim 13 gb.,  
 4. Koka stabus ar dz/b pastabiem 20 gb.

**SAMONTĒT:** 1. Cinkotus metāla stabus H=8/6,5m ar konsoli L=1,5m, R=1,5m, l=1,5m 14 kompl.,  
 2. Gaismekļi ALGOL ar Na spuldzi 100W 14 kompl.,  
 3. Samontēt kabeli AMKA-3x35+50 211 m,  
 4. Samontēt kabeli AMKA-3x16+25 242 m,  
 5. Samontēt stabu atsaites 5 gb.,  
 6. Kabelu aizsargcaurules uz staba 3 gb.

Projektēto stabu novietojumu saskaņot ar SIA "Jūrmalas gaisma" tehnisko daļu.

Uz stabiem uzlikt brīdinājuma zīmes un Nr.

Stabos gaismekļus pieslēgt uz fāzēm saskaņā ar tehniskās daļas norādījumiem.

Tranšējas rakšana kabelim 10 m.

Demontētos materiālus aizvest uz noliktavu Pļavu ielā 13/15.

Tehniskais direktors: *[Signature]* 12.05.2014.

Izstrādāja: *[Signature]* V. Grīnbergs 12.04.2014.