


Rekonstrukcijas shēma Nr. 36/2014.

Apgaismojuma līnijas rekonstrukcija Zvārtas ielā

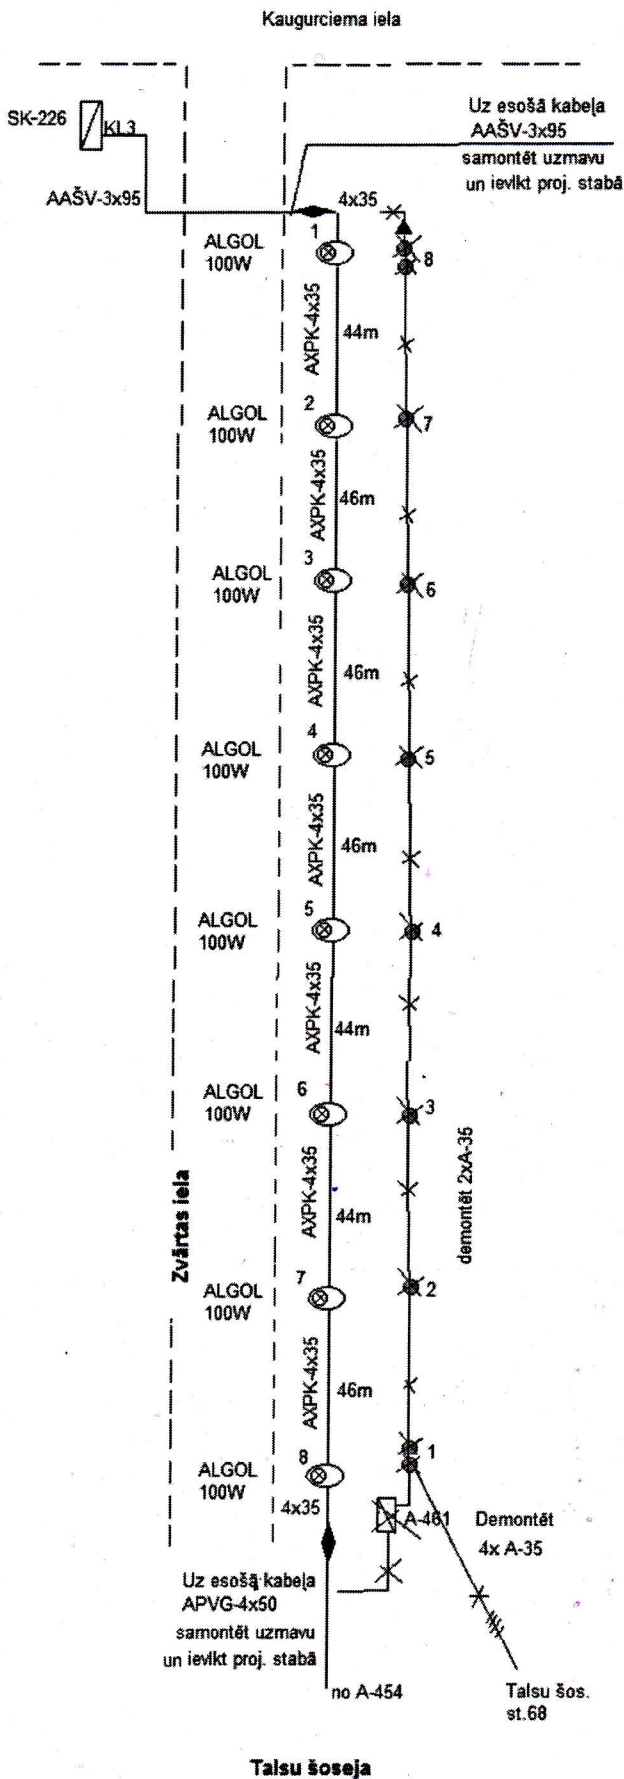

GALVENO DARBU SARAKSTS:

DEMONTĒT:	1. GVL 3xA-35	320 m;
	2. Gaismekļus	8 gb.,
	3. Stiprinājumus gaismekļim	8 gb.,
	4. Koka stabus ar dz/b pastabiem	10 gb.
	5. Sadalī A-461	1 gb.

SAMONTĒT:	1. Cinkotus metāla stabus H=8/6,5m ar konsoli L=1,5m, R=1,5m, l=1,5m	8 kompl.,
	2. Gaismeklis ALGOL ar Na spuldzi 100W	8 kompl.
	3. Samontēt kabeli AXPK-4x35	330 m,
	4. Samontēt kabeļa uzdevas	2 kompl.

Kabeli ievilk esošā caurulē d=75mm.

Projektēto stabu novietojumu saskaņot ar SIA "Jūrmalas gaisma" tehnisko daļu.

Stabos ievilk kabeli MMJ-3x1,5 10m un samontēt automātslēdzi 1C3A.

Kabeļus stabos savienot ar spailēm SV15.

Kabeļu dzīslas safāzēt.

Uz stabiem uzlikt brīdinājuma zīmes un Nr.

Stabos gaismekļus pieslēgt uz fāzēm saskaņā ar tehniskās daļas norādījumiem.

Demontētos materiālus aizvest uz noliktavu Pļavu ielā 13/15.

Tehniskais direktors: *[Signature]* G. Ezernieks
12.04.2014.

Izstrādāja: *[Signature]* V. Grīnbergs
12.04.2014.